



# 界址点坐标

编号	x 坐标	Y 坐标	标志
J009/138082	2518199.17	542295.23	
J010/138082	2518197.53	542199.31	
J011/138082	2518204.15	542192.54	
J012/138082	2518330.13	542190.39	
J013/138082	2518331.48	542269.50	
J014/138082	2518331.37	542269.50	
J015/138082	2518328.10	542269.56	

# 宗地附图

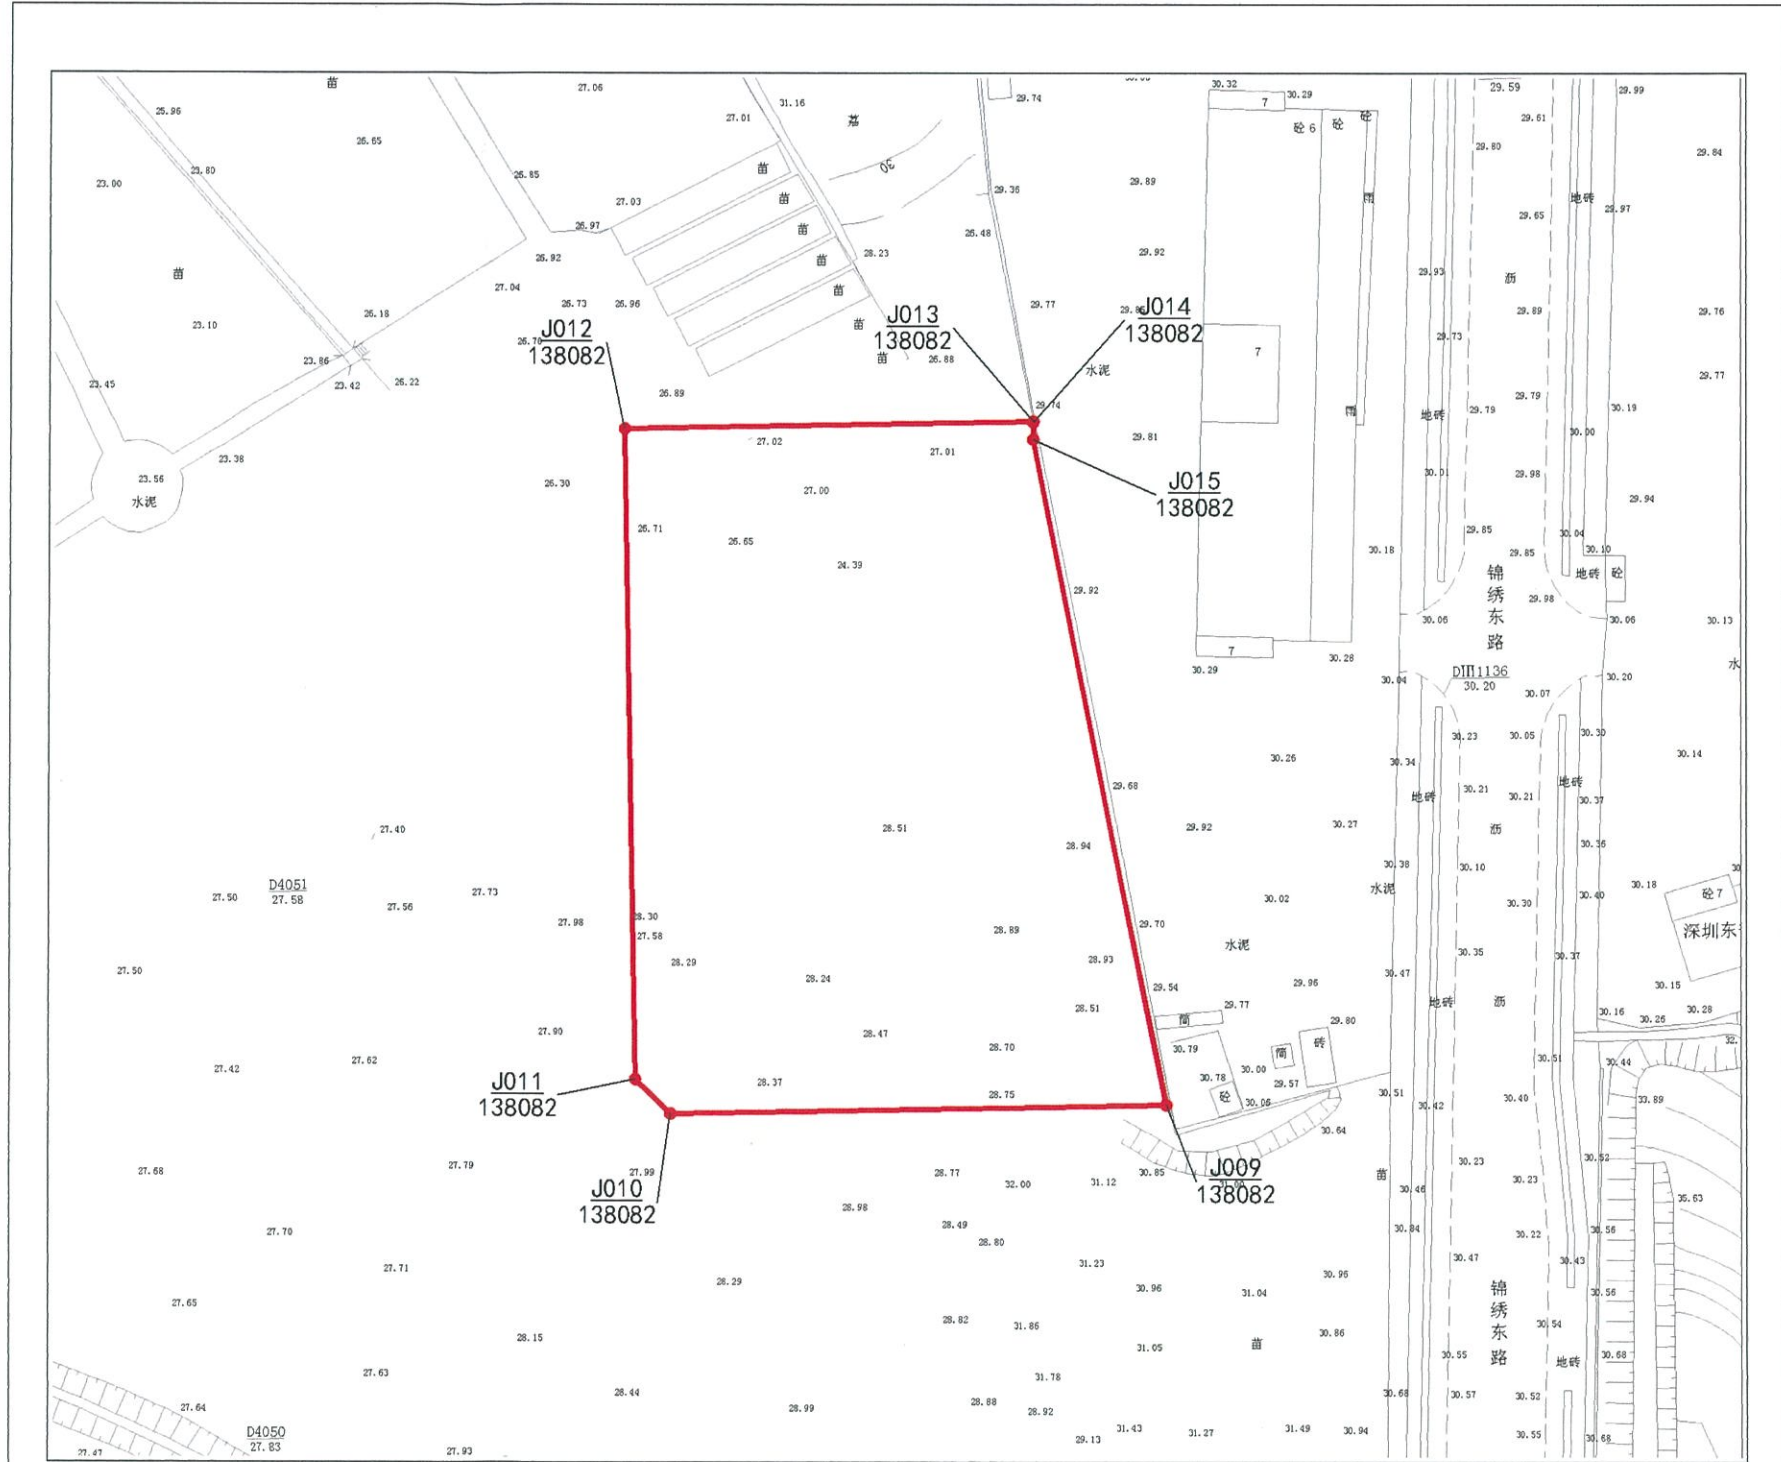

## 位置略图

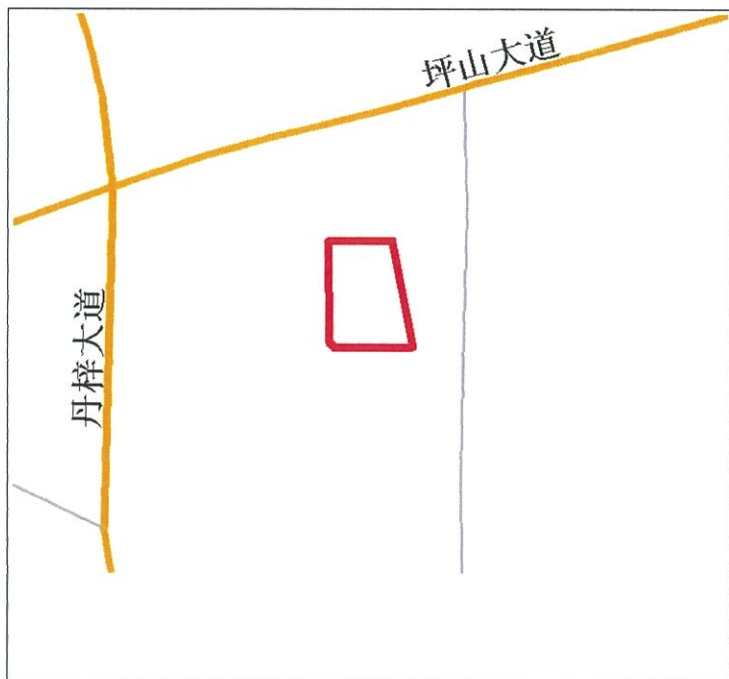

比例尺: 1:1500

土地使用者	招拍挂竞得单位
宗地代码	440307201009GB00221
宗地号	G14318-0127
用地面积	11997.51 平方米
土地用途	普通工业用地

测图日期	2021-10-15
制图日期	2021-10-26
制图人	田建强
审核者	田建强