


界址点坐标

编号	x 坐标	Y 坐标	标志
J001/058034	2494397.37	502246.34	
J002/058034	2494401.63	502253.17	
J003/058034	2494410.33	502261.58	
J004/058034	2494472.37	502361.06	
J005/058034	2494380.63	502417.05	
J006/058034	2494335.39	502433.87	
J007/058034	2494229.90	502451.33	
J008/058034	2494206.48	502323.02	
J009/058034	2494239.16	502285.68	

宗地附图

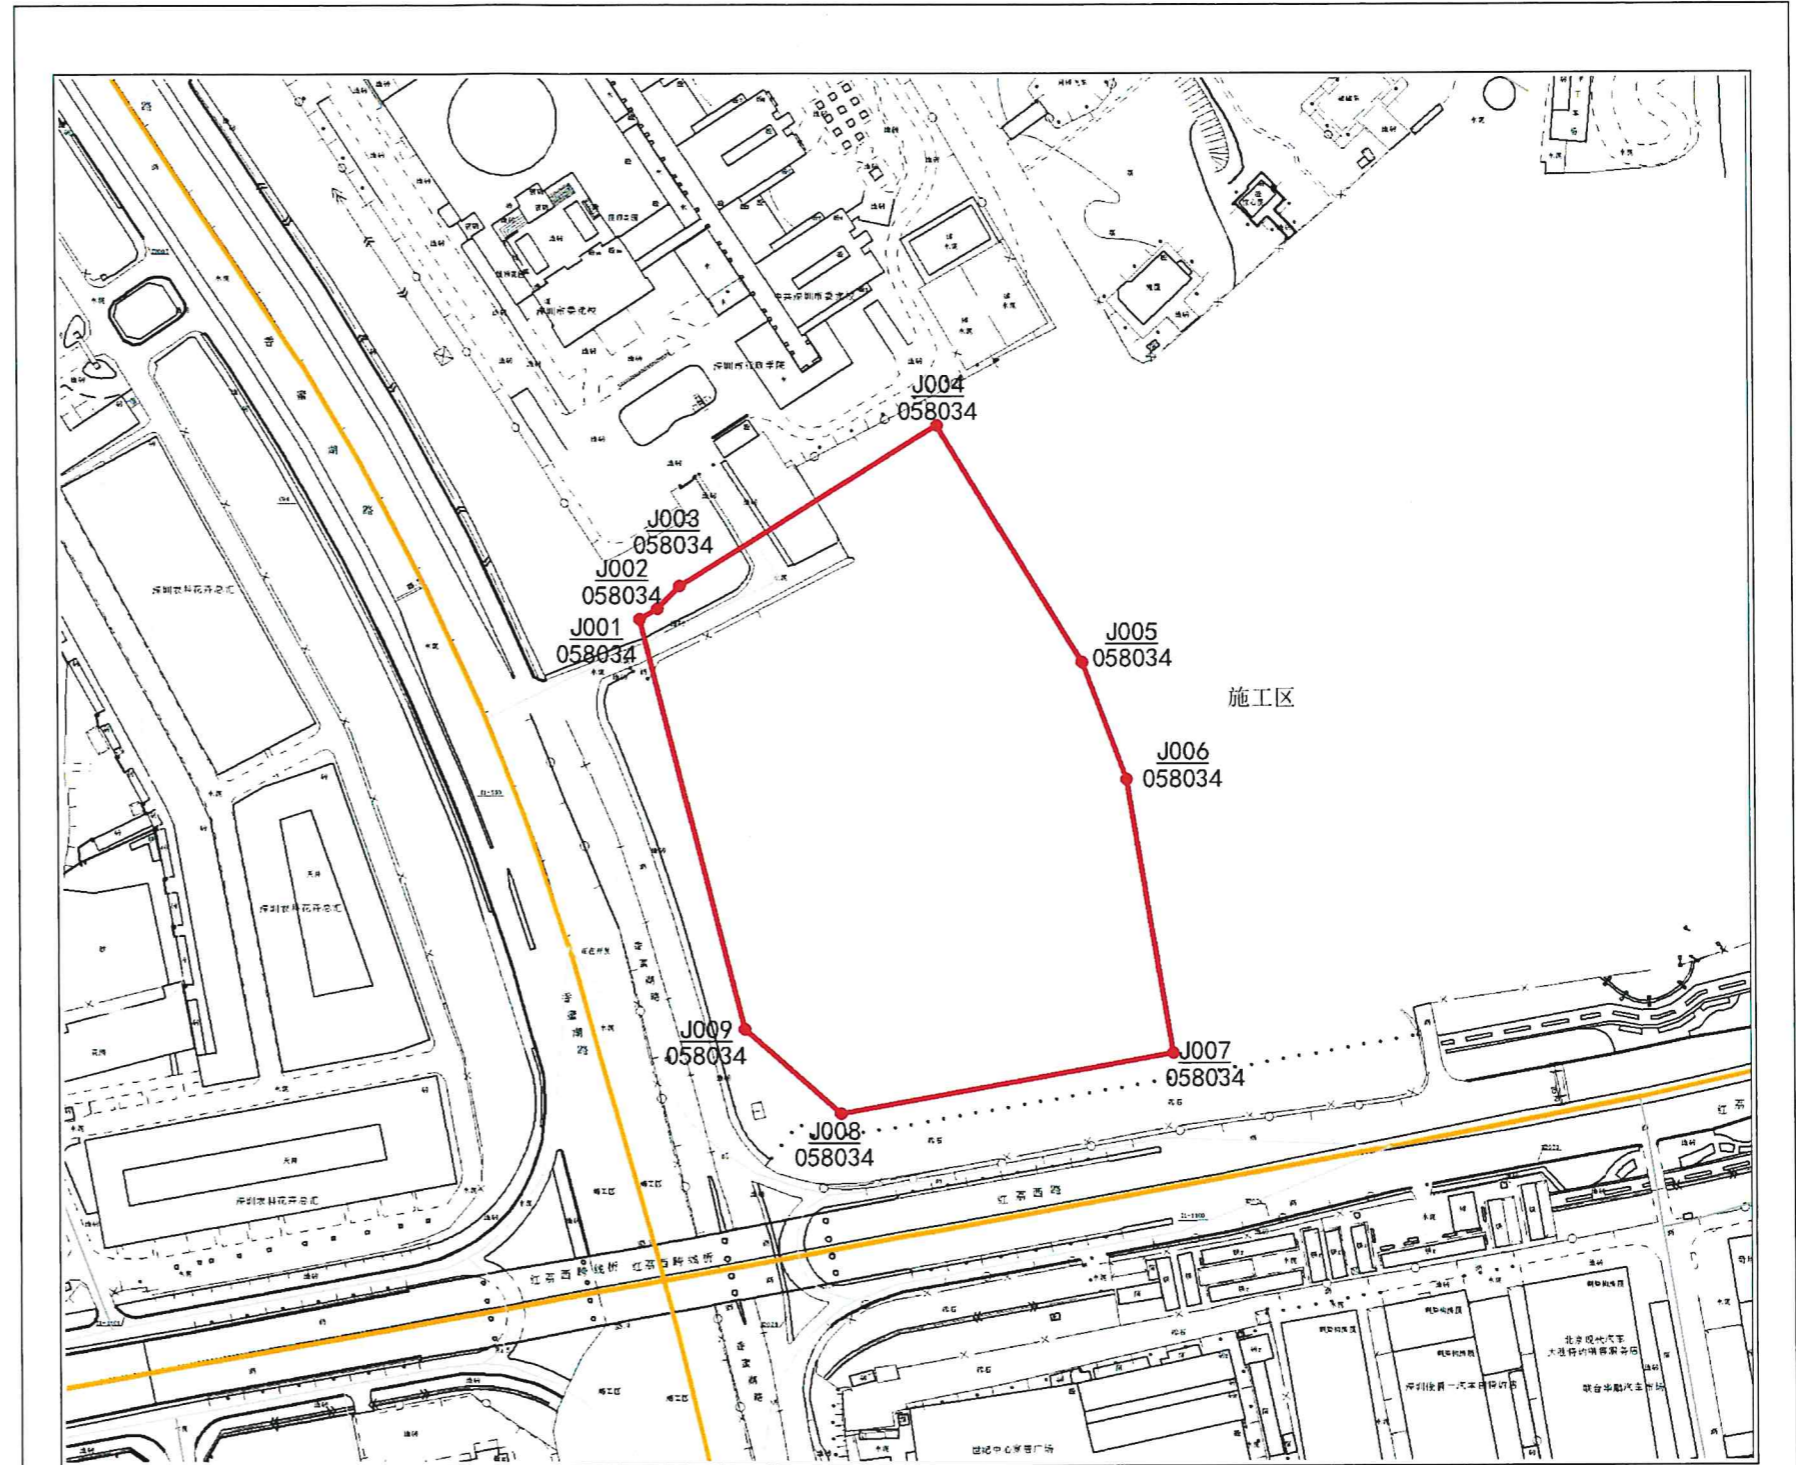

位置略图



比例尺: 1:3000

土地使用者	
宗地代码	440304002004GB00046
宗地号	B303-0063
用地面积	36047.9 平方米
土地用途	

测图日期	2021-03-15
制图日期	2021-03-15
制图人	丁新
审核者	吴德章

